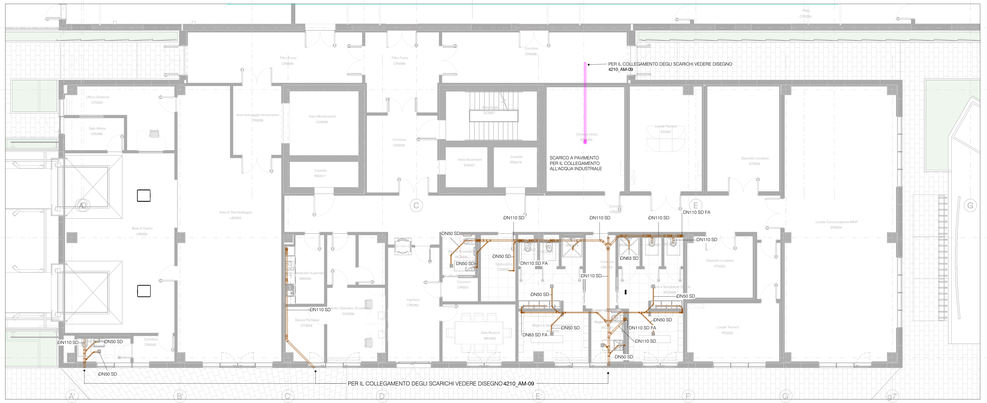

L00 - Blocco Uffici Sud
1 : 100

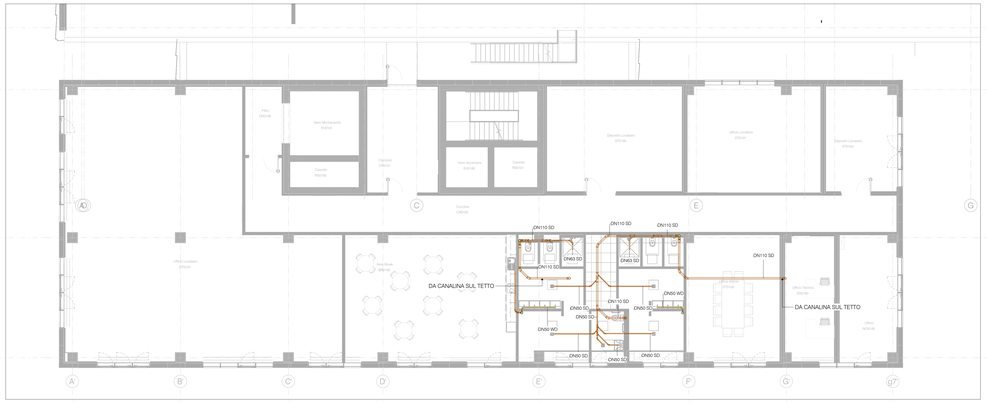

L01 - Blocco Uffici Sud
1 : 100

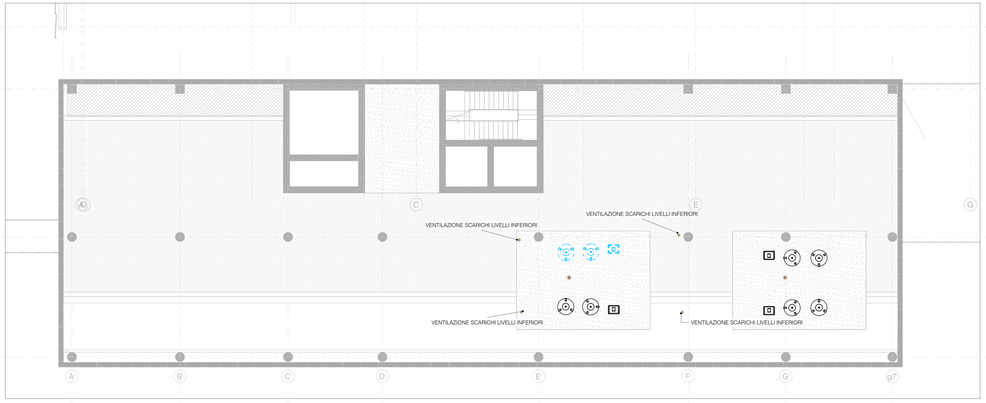

L02 - Blocco Uffici Sud
1 : 100

DR - Legenda Tubazioni	
ID	Scarico Acque Industriali - PEAD
BR	Scarico Acque Industriali - Battery Room - PVC-RC
CD	Scarico Condense - PEAD
SD	Scarico Acque Nere - PEAD
	Sifone a secco anti-odore
	Pletta

NOTE SCARICHI:
- In corrispondenza di tutti i punti di scarico delle unità trattamento aria deve essere prevista adeguata tubazione di scarico dotata di sifone con battente d'acqua adeguato e tappo d'ispezione.
- Gli scarichi condensa delle unità interne saranno collegate alla colonna di acque nere più vicina.

Firmato digitalmente da:
PAOLA ENRICA FIORINI
Data: 19/12/2025 18:01:16

REV.	DATA / DATE	DESCRIZIONE / DESCRIPTION

CIVIL, ARCH. AND MEP DESIGN:
L22DC
L22 DC a sua disposizione di Lombardini22 S.p.A.
Via Edoardo Bassi, 11 20143 Milano, Italia
T. +39 02 39 16 02 00 F. +39 02 83 23 19 97
info@l22.it www.l22.it
Capitale sociale Euro 100.000 i.v.
C.F. P.IVA 05509600964 R.E.A. 1827089
Sistema di gestione qualità conforme alla UNI EN ISO 9001:2008 - Certificato N° 50 100 8019 da TÜV Italia

STRUCTURE DESIGN:
SPS
Ing. Arturo Donadio e Antonio Condello S.P.S. S.r.l. www.spsstrutture.it
via M. Gioia, 64 - 20125 Milano, Italia
segreteria@spsstrutture.it T. 0039/0266883

COMMITTENTE / CLIENT:
SHILLS INVESTMENT MANAGEMENT SGR S.P.A.
Milano, via San Pietro n. 7

TECHNICAL AUTHORITY:
ECHELON
ECHELON DATA CENTRES Italy Srl Unipersonale
Milano, Brescia South Quadro

PROGETTO / PROJECT:
LIN10
Via della Costa, 2, Treviglio (BG), 24047

PROGETTISTA / DESIGNER:
Ing. Roberto Cerezia - Iscritto all'Ordine degli Ingegneri di Brescia n° 2809
Indirizzo: Via Elba Lombardini 22, 20143, Milano
Mail: office.brescia@l22.it Pec: lombardini22@ingpec.eu

OGGETTO / OBJECT:
VALUTAZIONE IMPATTO AMBIENTALE
A senso degli art. 23-29 del D.Lgs. 152/06

TITOLO / DESCRIPTION:
Reti interne scarichi acque nere e industriali - Blocco uffici sud

DISEGNATO DA: DRAWN BY: SQS	CONTROLLATO DA: CHECKED BY: EAR
DATA / DATE: 17/12/2025	SCALA / SCALE: 1:100
NOME FILE / FILE NAME: AC10_AM-007_Rete interna scarichi acque nere e industriali - Blocco uffici sud.dwg	
COMMESSA / JOB: 4210	FORMATO / SHEET: A0+ n

TAVOLA / DRAWING:
AM-007

DATA REV.:	REV.:
-	-

Keyplan: LIN10

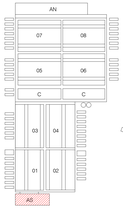

© Lombardini22 S.p.A. D.07 (rev. c - ILR024 f. A1 2575)